

Agenzia delle Entrate
CATASTO FABBRICATI
 Ufficio Provinciale di
Brescia



Planimetria
 Scheda n. 1 Scala 1:500

Dichiarazione protocollo n. _____ del _____
 Comune di Castrezzato
 Via Anello

Identificativi Catastali:
 Sezione: NCT
 Foglio: 4
 Particella: 281
 Subalterno: 7

Compilata da:
 Tregambi Francesco
 Iscritto all'albo:
 Geometri
 Prov. Brescia

civ. 1/4
 N. 5246

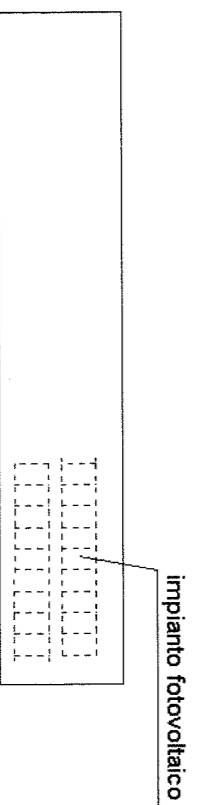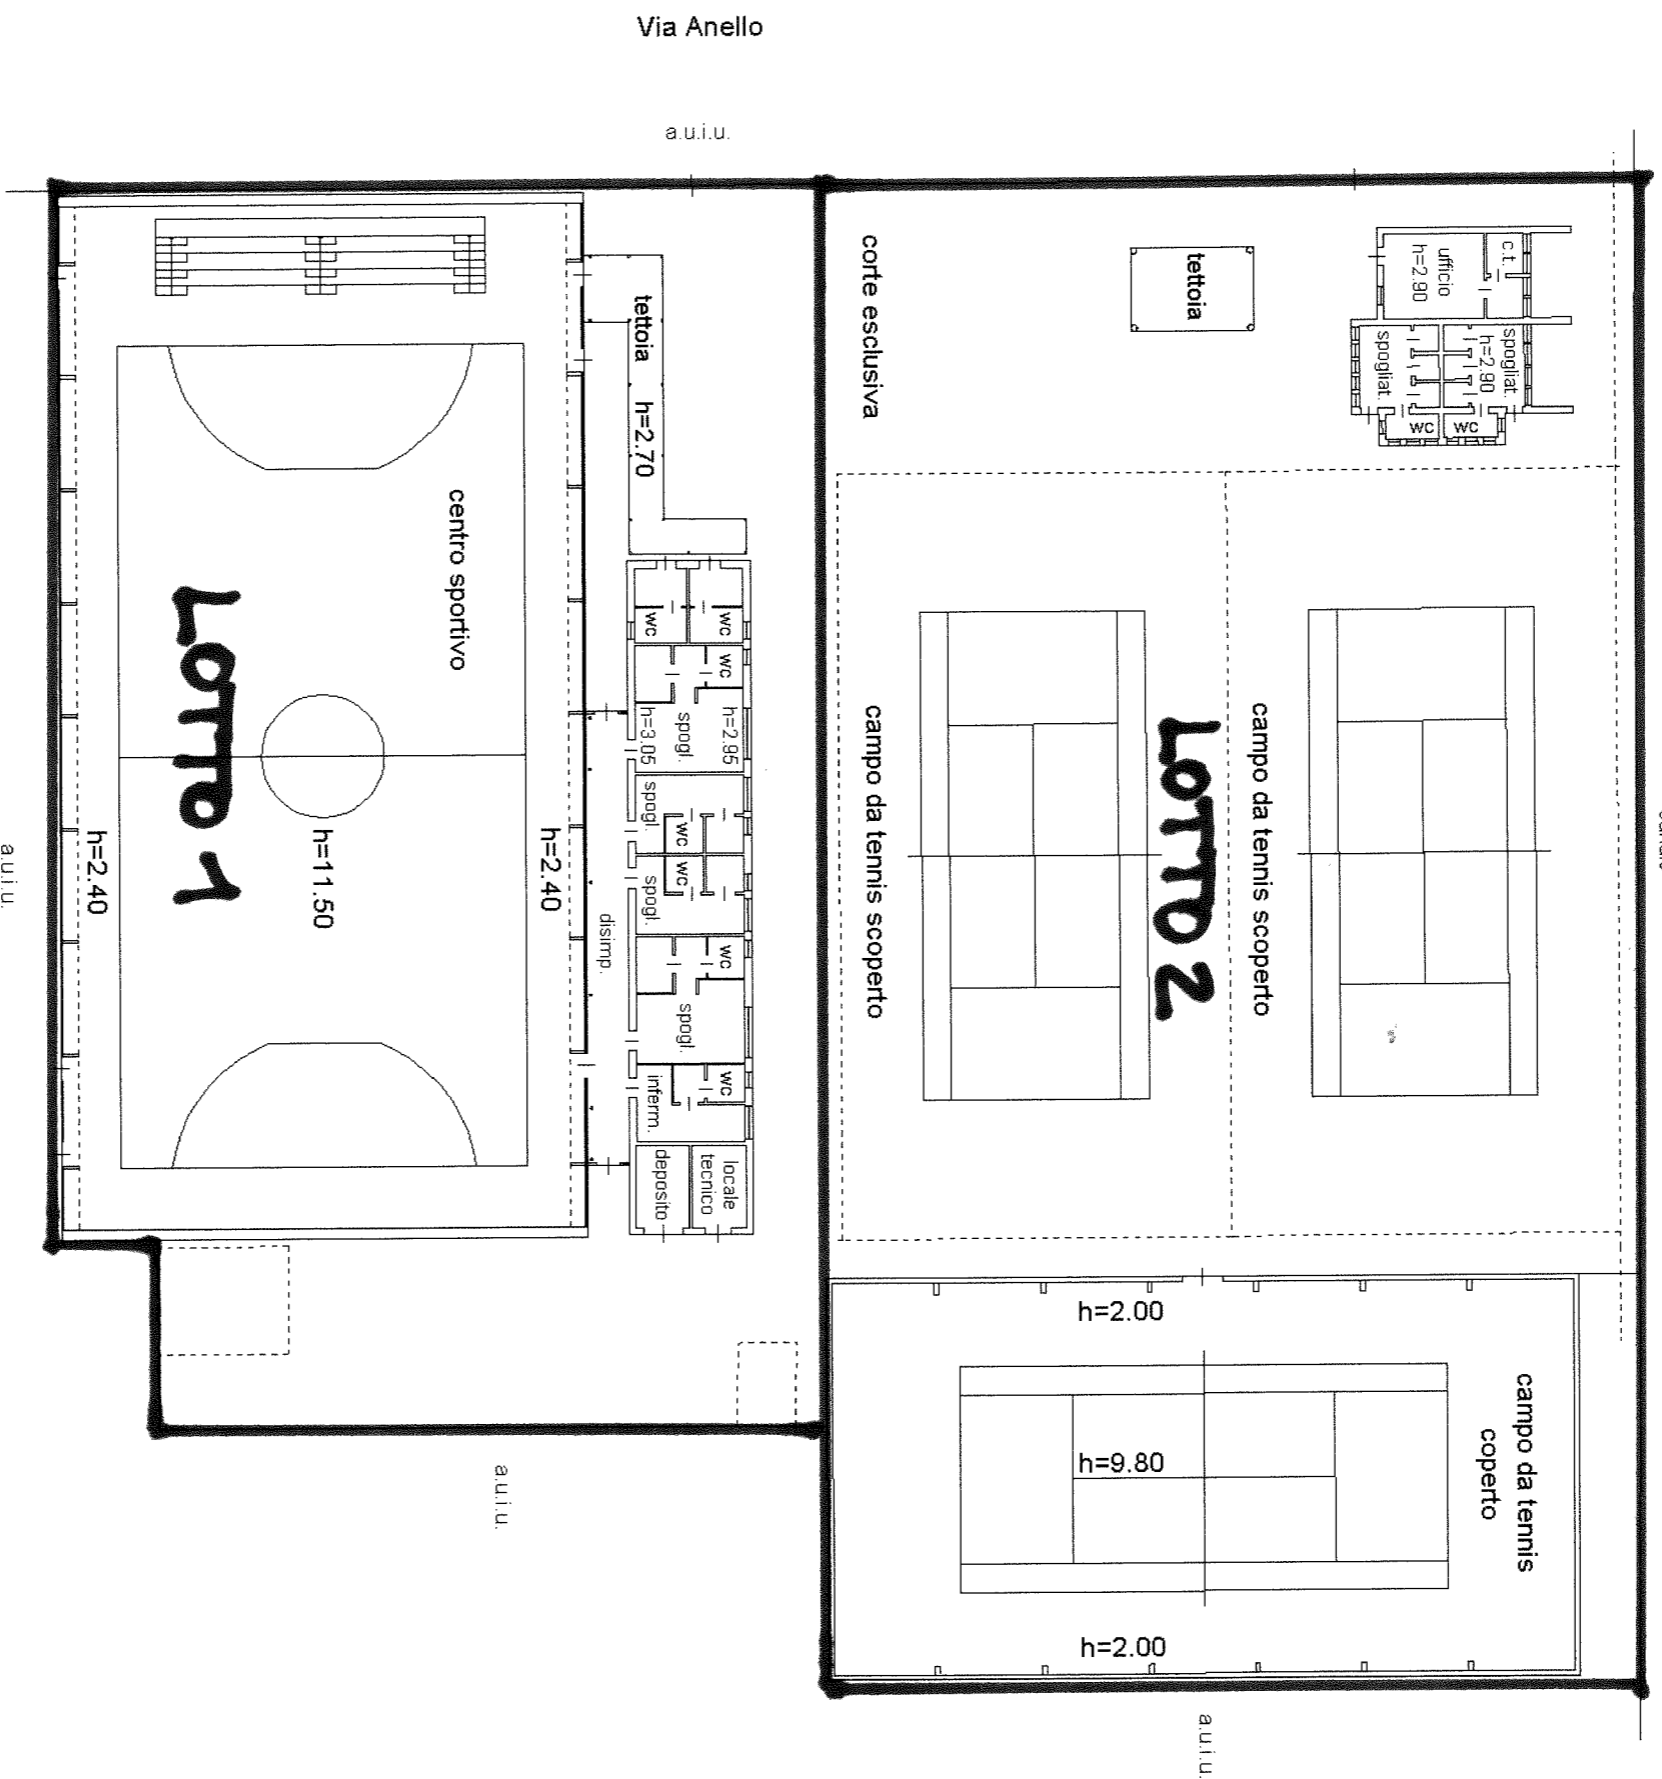

PIANO PRIMO (copertura)